

附註：

日期	修改内容	修改	核准
-	-		
-			
-			
-			
-			

高志榮建築師事務所
OAKAO DESIGN ASSOCIATES

新北市中和區中和路390號6樓
TEL: (02) 2231-1777 FAX: (02) 2231-1555
E-mail: oakao168@ms67.hinet.net

E-mail: oakao168@ms67.hinet.net

E-mail: oakao168@ms67.hinet.net

技師事務所：

業主:

桃園市立會稽國民中學

工程名稱：

114年專科大樓老舊廁所整修工程


圖名：一樓性別友善廁所設置平面圖

比例: 1:5	日期: 114/11/13
---------	---------------

設計：	核准：
繪圖：	校核：

業務號碼: 1407

圖號: A011	張號: /
-------------	----------

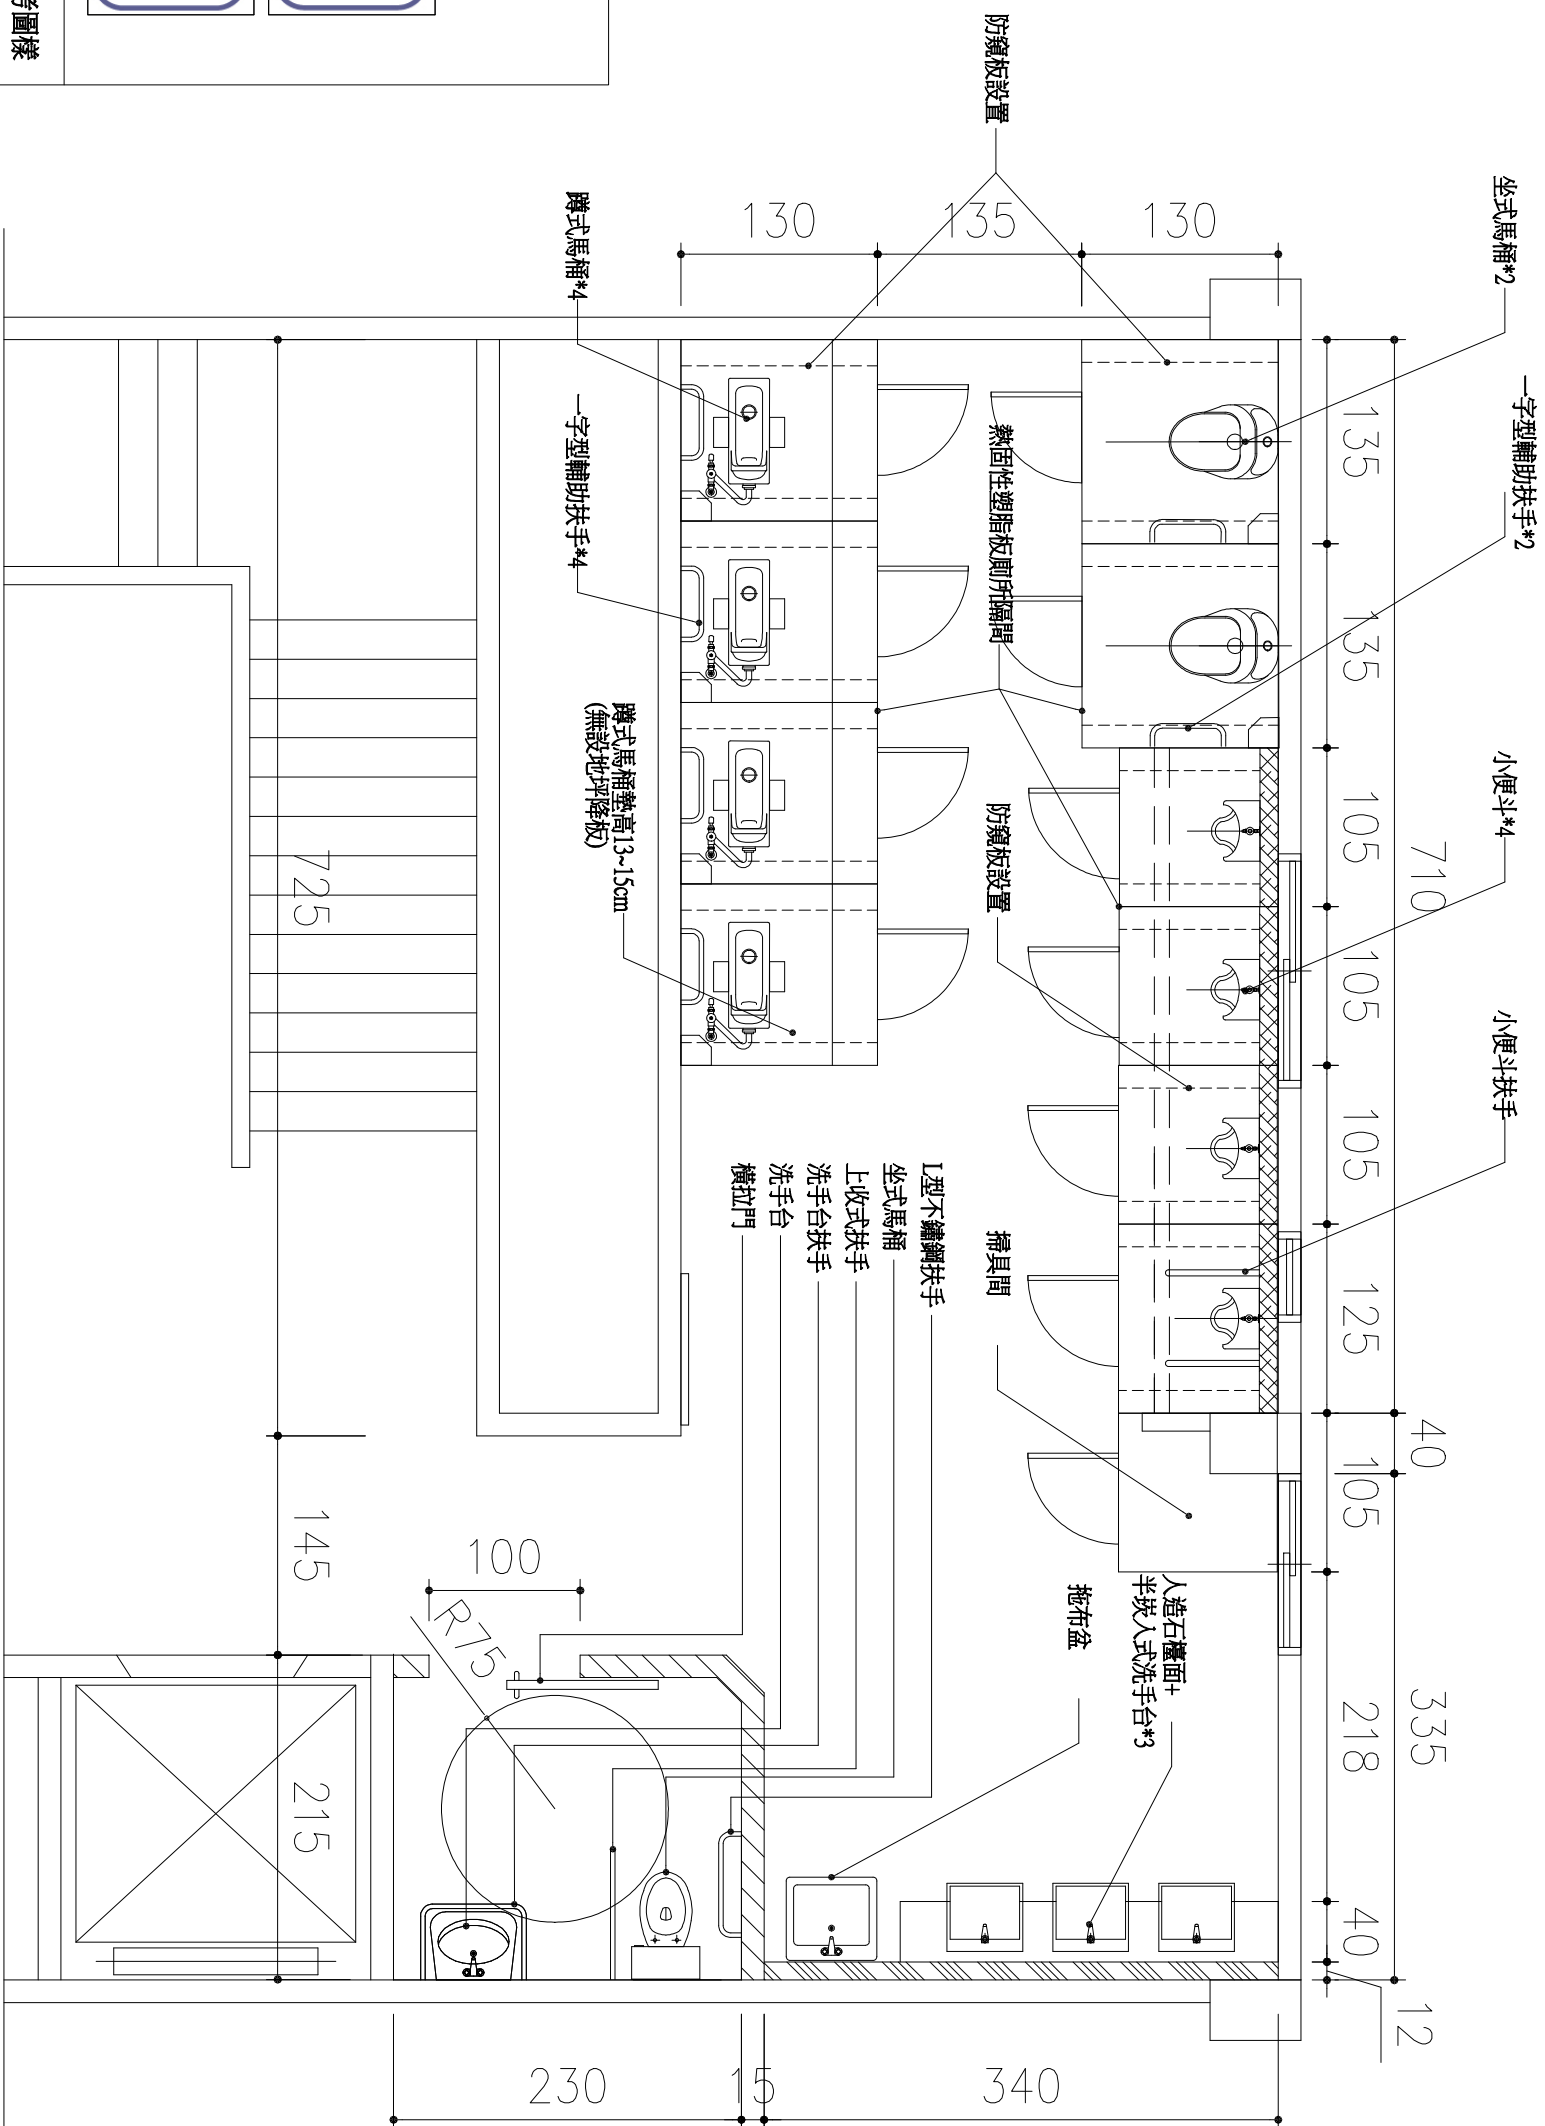

 性別友善廁所
All Gender Restroom



性別友善廁所設置相關標示牌參考圖樣

一樓性別友善廁所設置平面圖